

MILLENNIA PARC COTE-DE-LIESSE

12 000 PI.CA.
DISPONIBLE

ChemTECH
CONSTRUCTION INC.
931-8080
WWW.CHEMTECH.CA



© ChemTECH CONSTRUCTION INC 2003


A LOUER
BUREAU - INDUSTRIEL

FAITS SAILLANTS

- * Espaces disponibles de 10 000 à 60 000 pi.ca.
- * Aménagement paysager professionnel
- * Grand parc de stationnement extérieur
- * Hauteur libre sous les poutrelles de 24'
- * Chauffage avec aérothermes au gaz pour l'entrepôt et systèmes électriques de chauffage, de ventilation et de climatisation pour les bureaux
- * Système de gicleurs complet
- * Niveaux d'expédition et de réception avec niveleurs automatiques
- * Aménagement intérieur selon les besoins du locataire par des décorateurs professionnels.
- * Service d'autobus à la porte: Du métro Crémazie autobus 460 ouest.


MILLENNIA PARC COTE-DE-LIESSÉ

ChemTECH
CONSTRUCTION
931-8080
WWW.CHEMTECH.CA

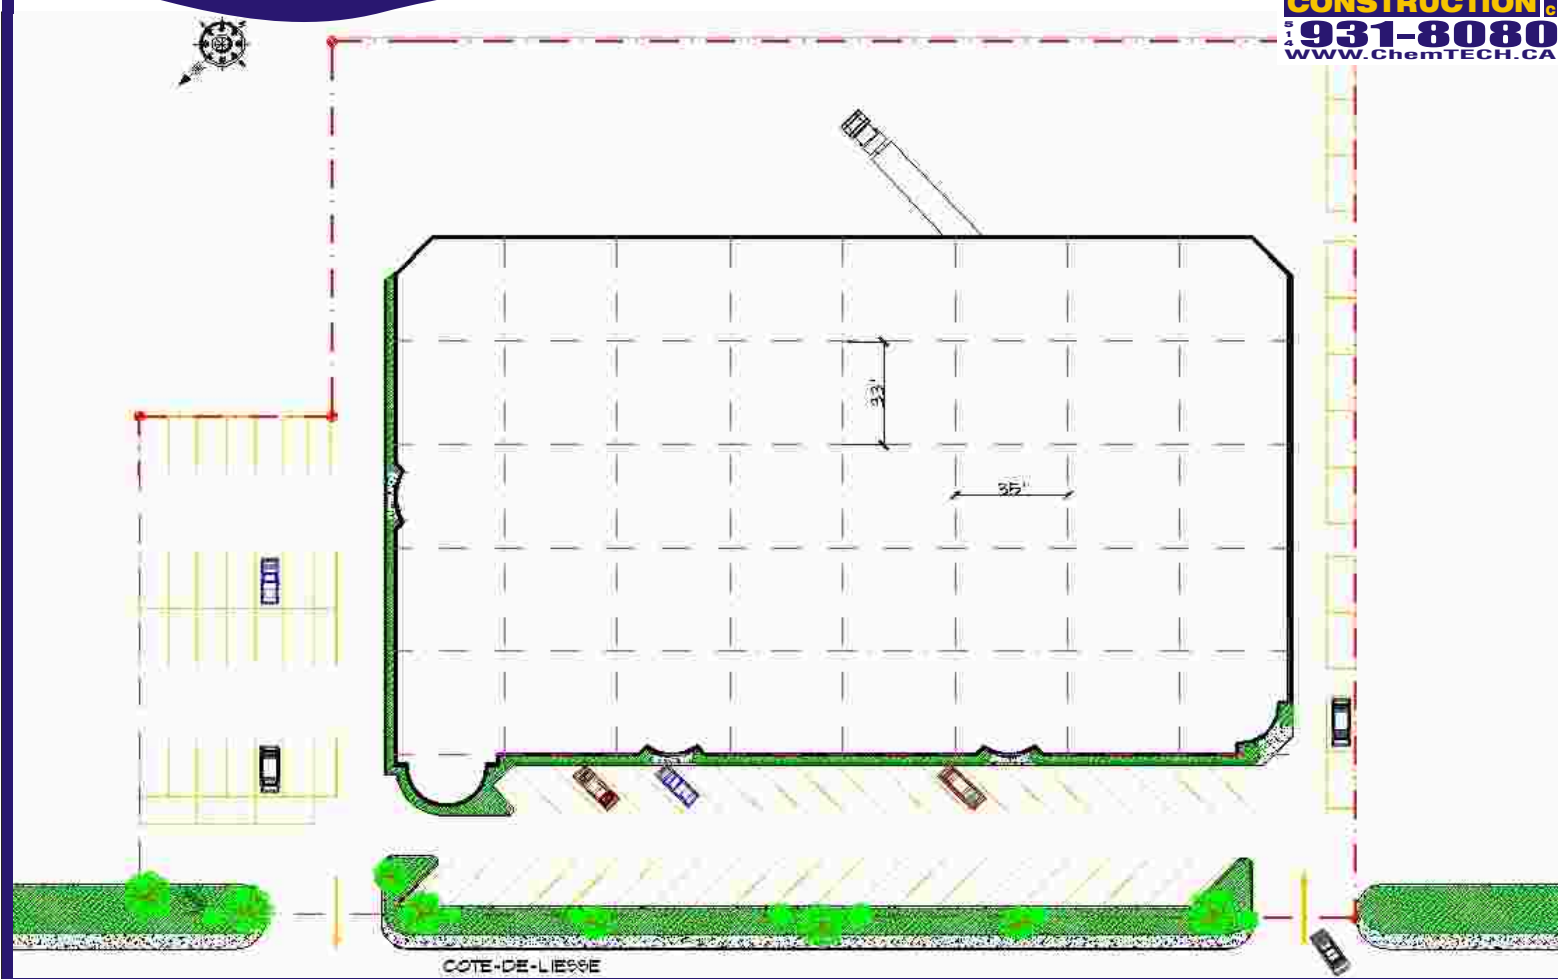

A LOUER
BUREAU - INDUSTRIEL

MILLENNIA PARC - EMPLACEMENT

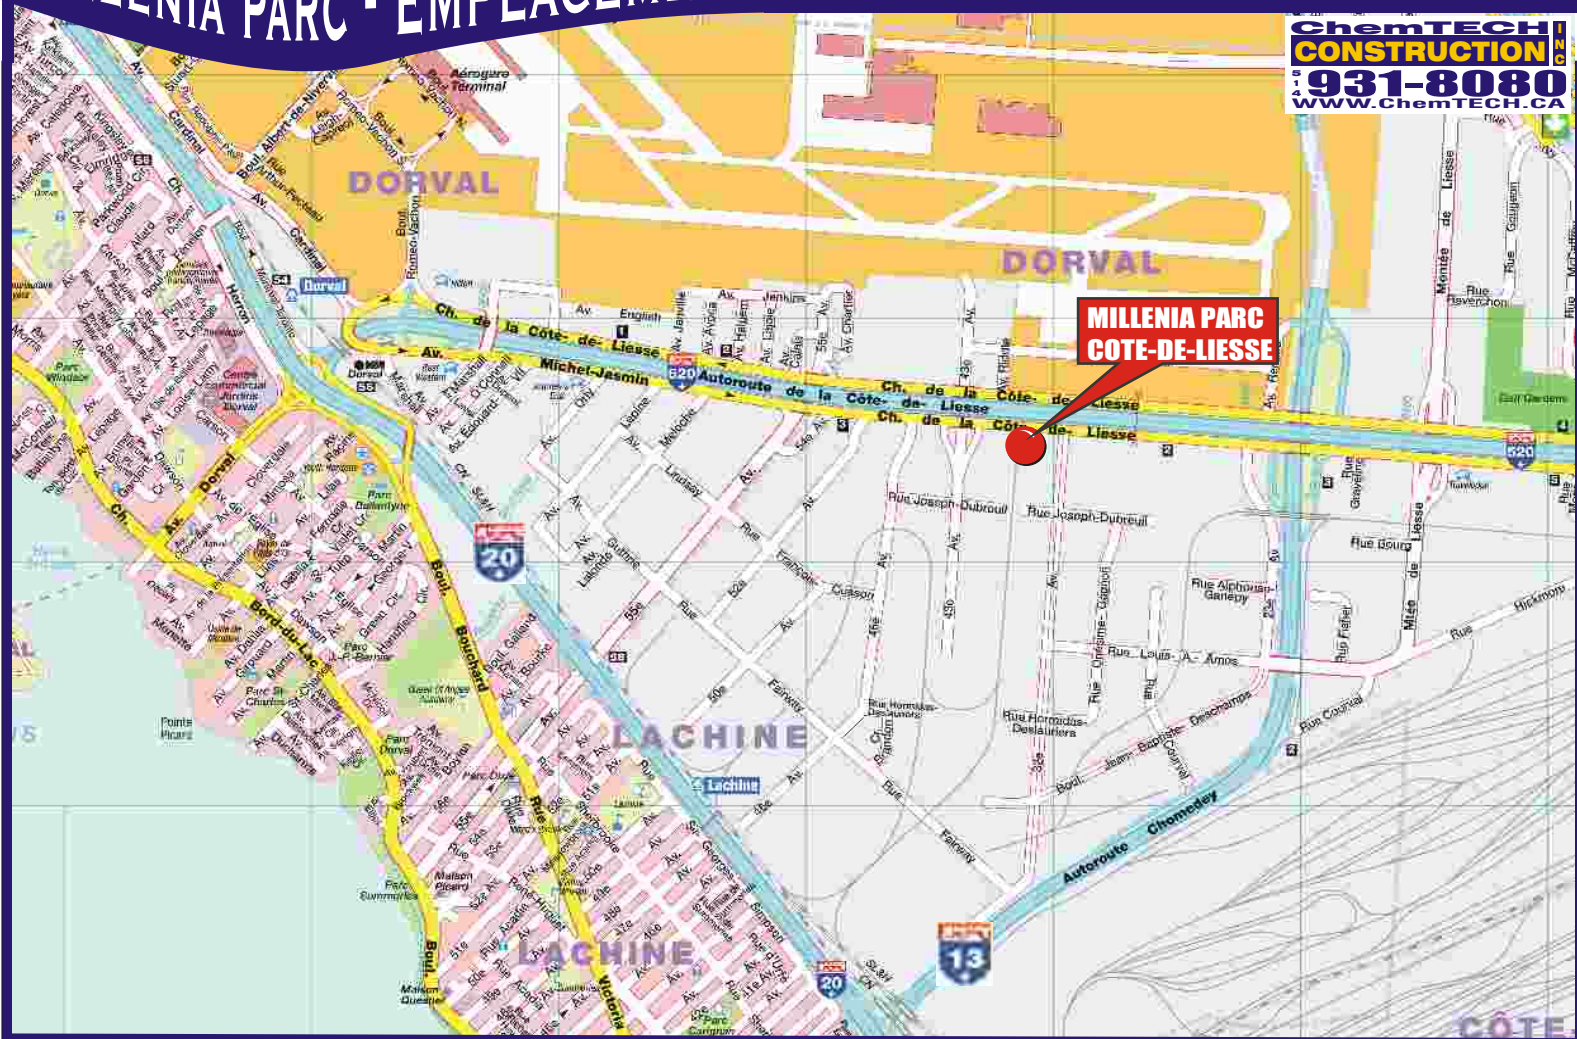

A LOUER
BUREAU - INDUSTRIEL